




Typ 2 - WIDOK  
wykonać x szt. 2 + w lustrzanym odbiciu x szt. 2

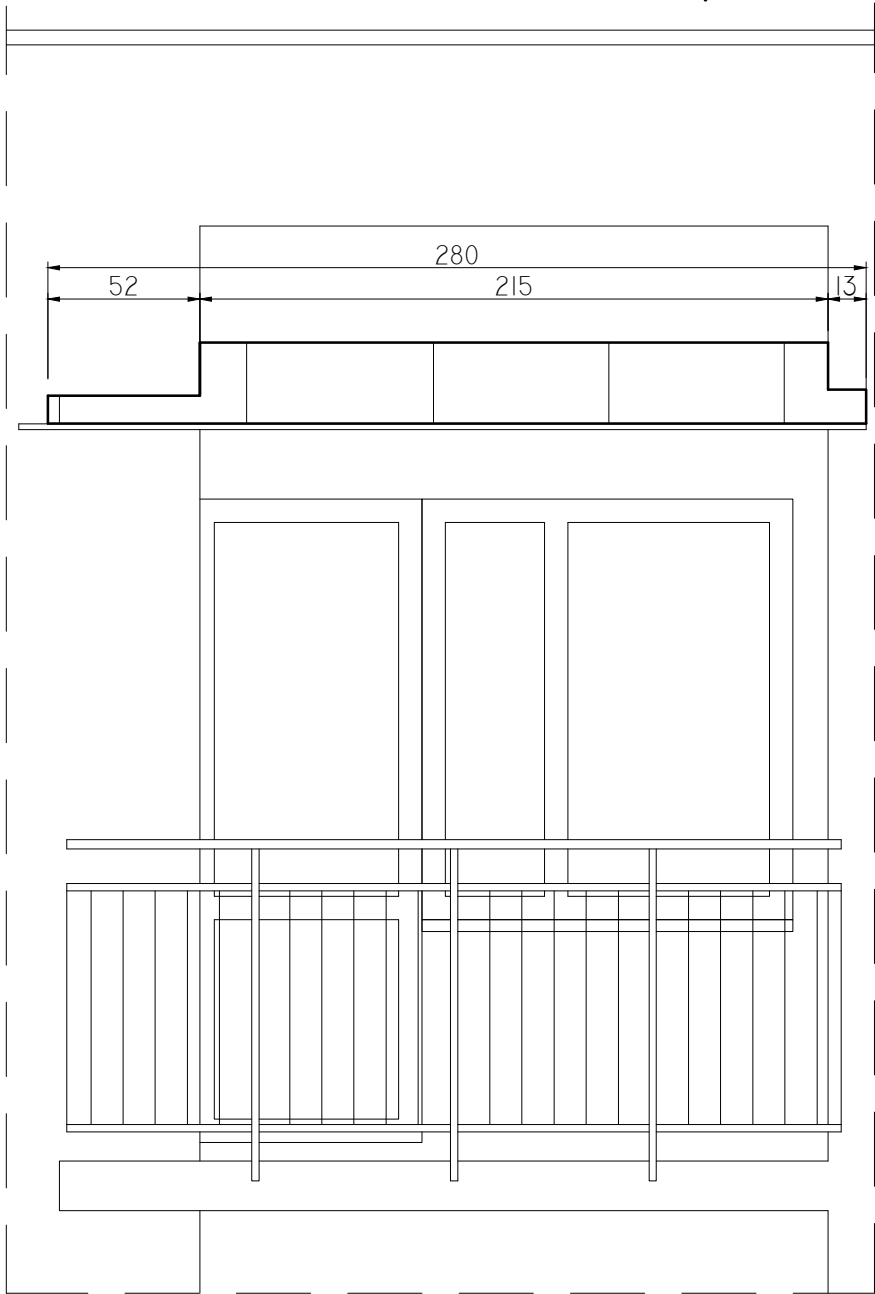

WIDOK z "góry"

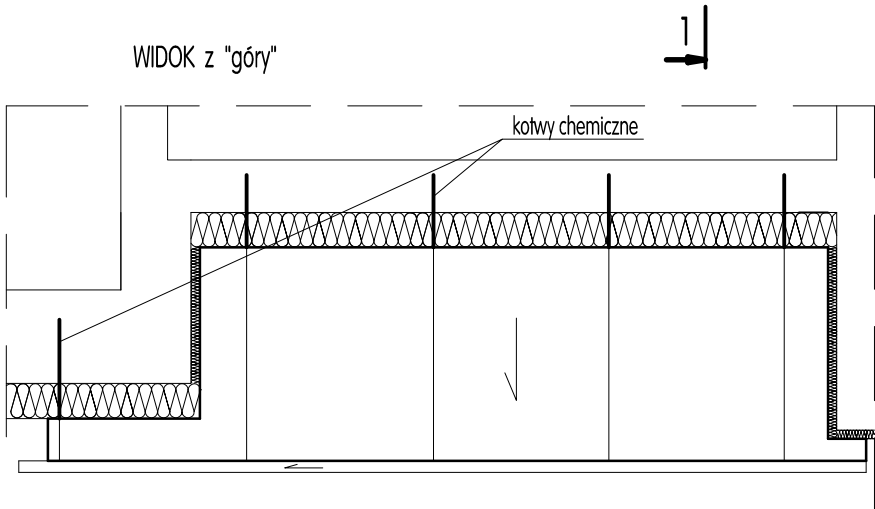

PRZĘKÓJ 1-1

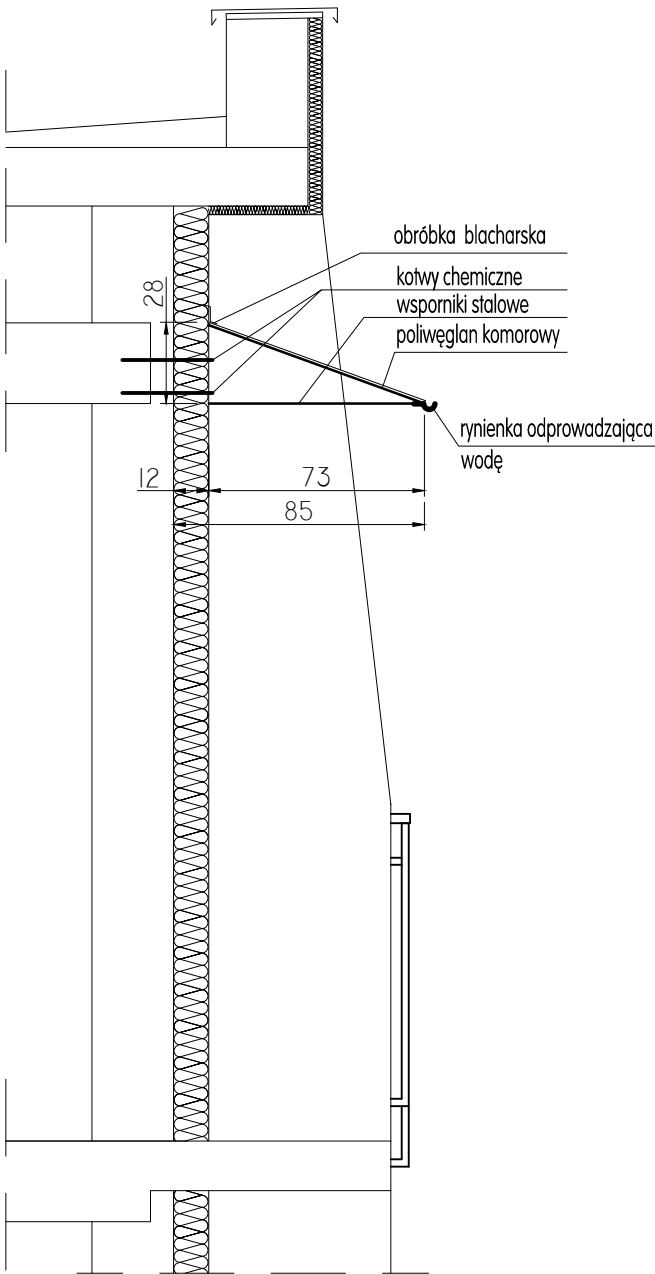

UWAGA:  
1. Wykonanie i montaż zadaszeń zlecić specjalistycznemu  
zakładowi ślusarskiemu.  
Wykonawca zobowiązany jest do pobrania wymiarów z natury  
dla każdego zadaszenia.

PRACOWNIA PROJEKTOWA „PORTAL” Kielce ul. L. Wawrzyńskiej 29				
OBIEKT: OSIEDLE "SZYDŁÓWEK" w KIELCACH BUDYNEK MIESZKALNY ul. Wiśniowa 13				
TYTUŁ RYSUNKU: ZADASZENIA BALKONÓW OSTATNIEJ KONDYGNACJI TYP2				BRANŻA ARCHITEKTURA
				STADIUM PROJ.BUDOWLANY
	IMIE I NAZWISKO	NR.UPR.	PODPIS	SKALA: 1: 25
Projektował:	mgr.inż.arch. W.CICHOŃ	200/82		DATA luty 2017
Opracował:				NR RYSUNKU: DK-2
Sprawdził:				
Zastrzega się prawa autorskie do rozwiązań projektowych!				